


PLANS DÉPOSÉS POUR LA DEMANDE D'AUTORISATION DE LA RECONSTRUCTION DE LA CHAPELLE SAINT-JACQUES

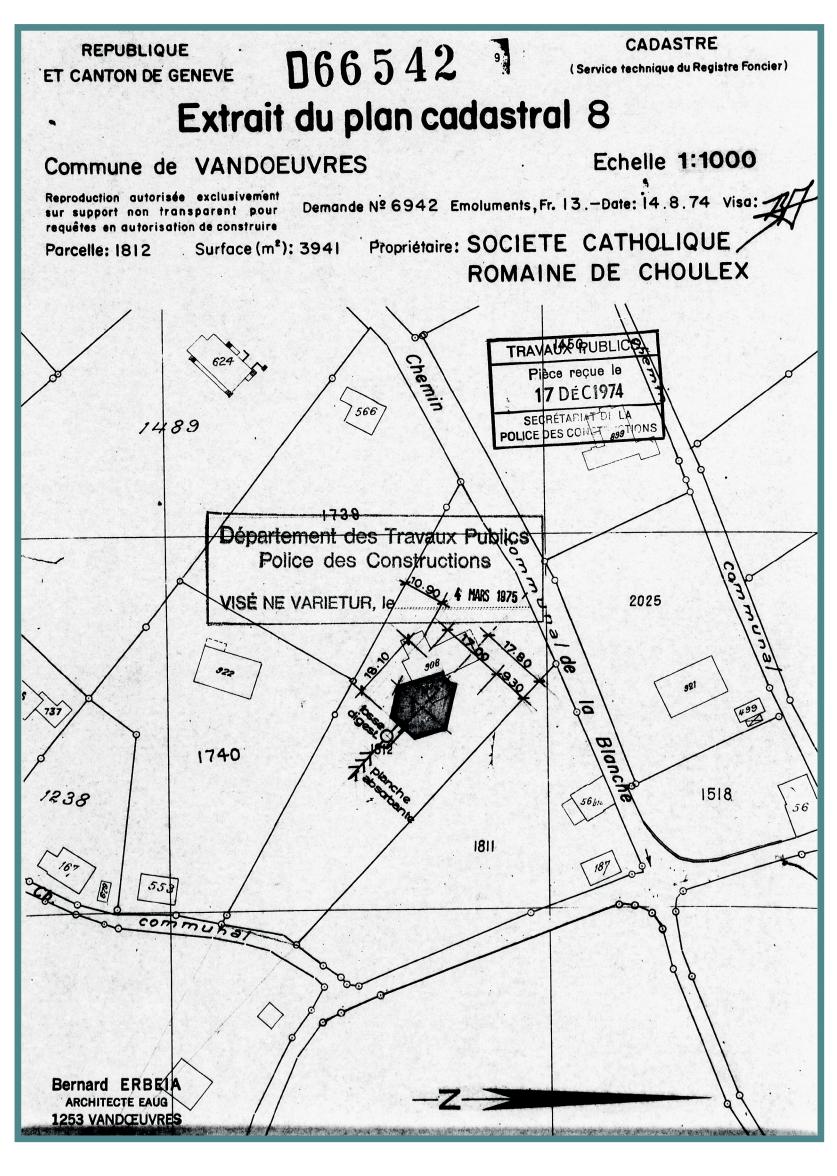

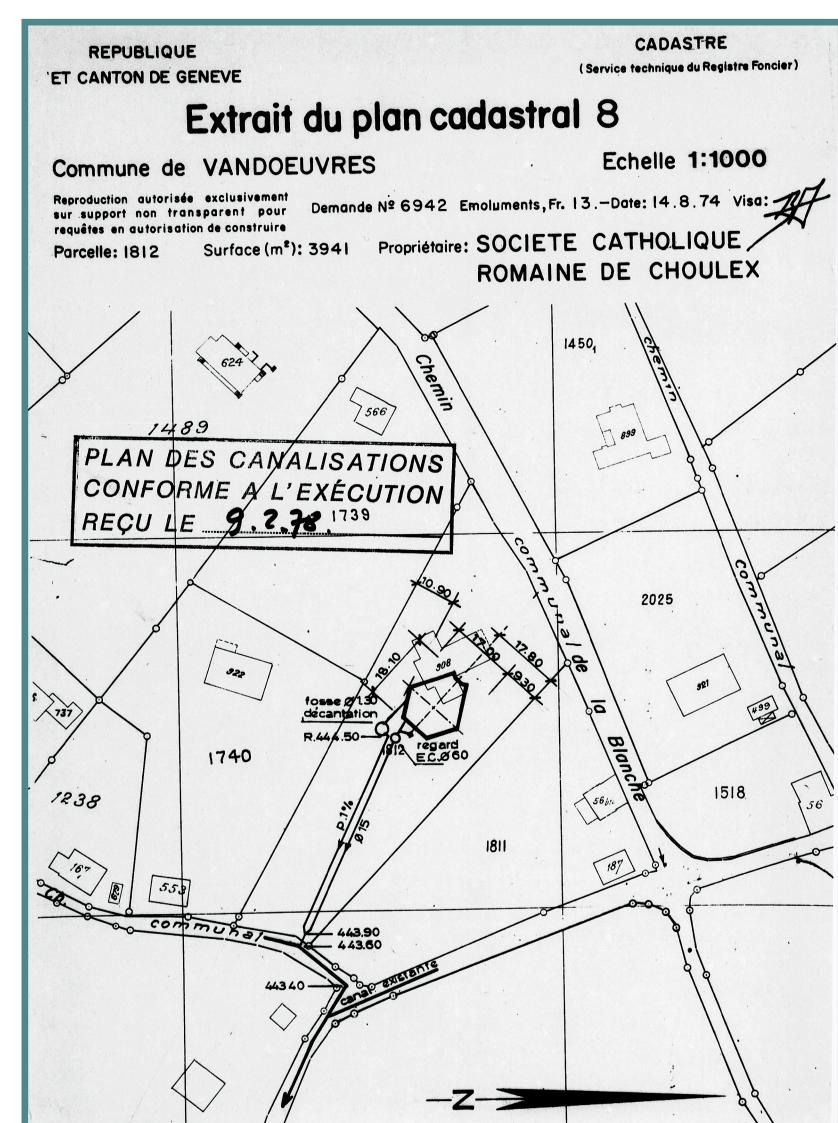

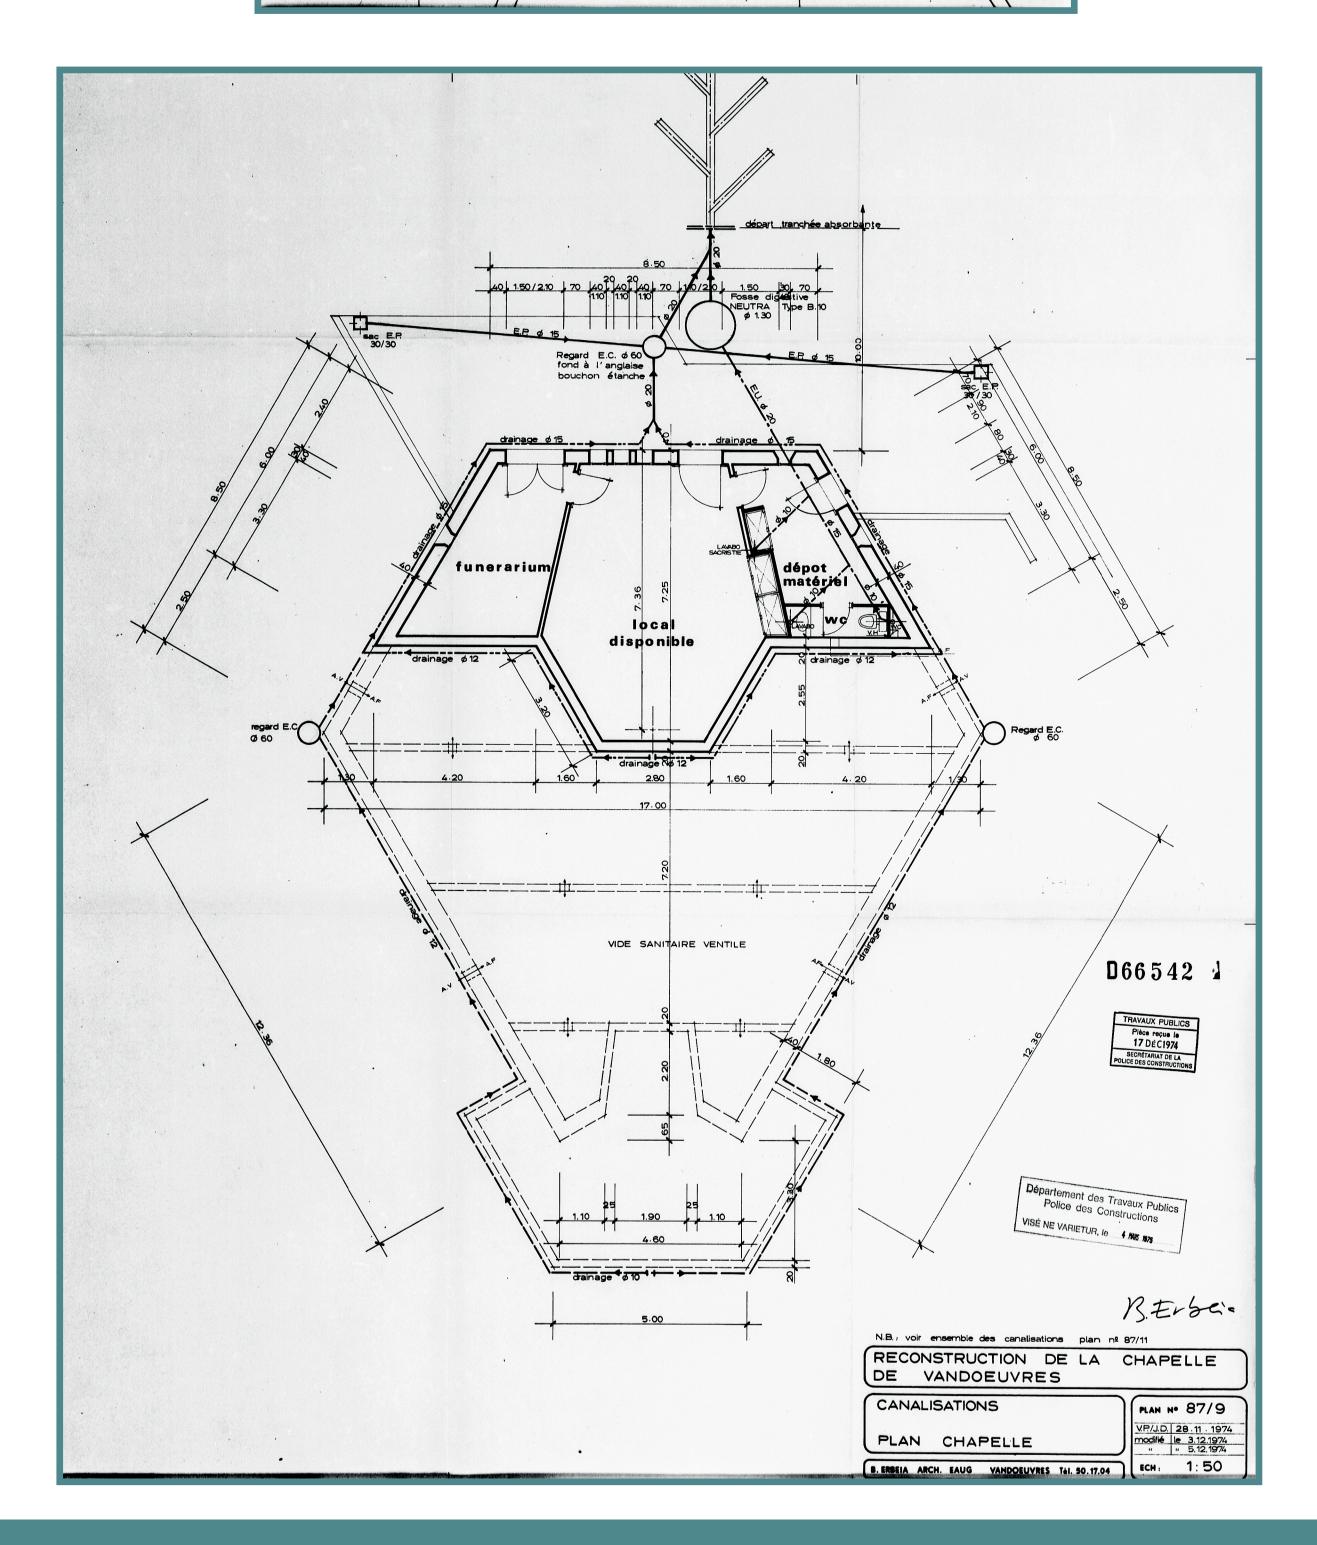

Autorisation A D66542

Bureau d'architecture Bernard ERBEIA

